


6/14 卓球台の配置 (伏見港公園体育館)

18台

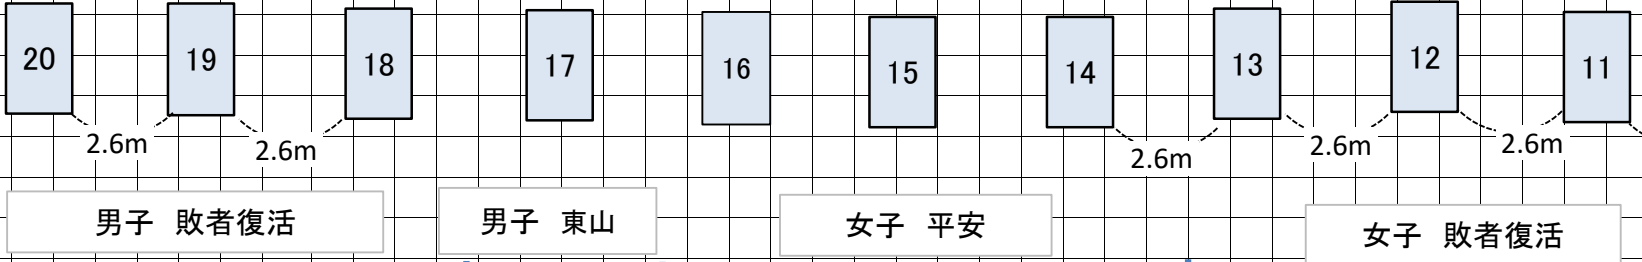


12m

入口扉

男子 決勝8リーグ

女子 決勝8リーグ

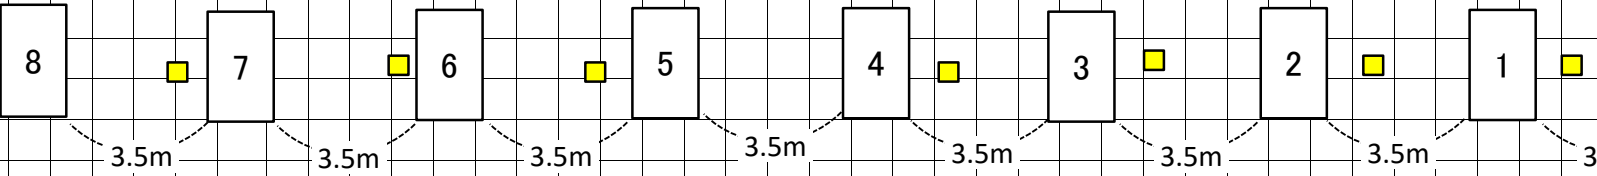

15m

ホワイトボード

本部席

会議室扉

中心線